

EDIFICIO



NIRA

39 VIVIENDAS


CIUDAD DE LA COMUNICACIÓN
C/ Lille con vuelta a C/ ArcoE 1 A
P B

ESCALERA 1/ LETRA A

2 DORMITORIOS / TERRAZAS

PLANTA BAJA

PROMUEVE:

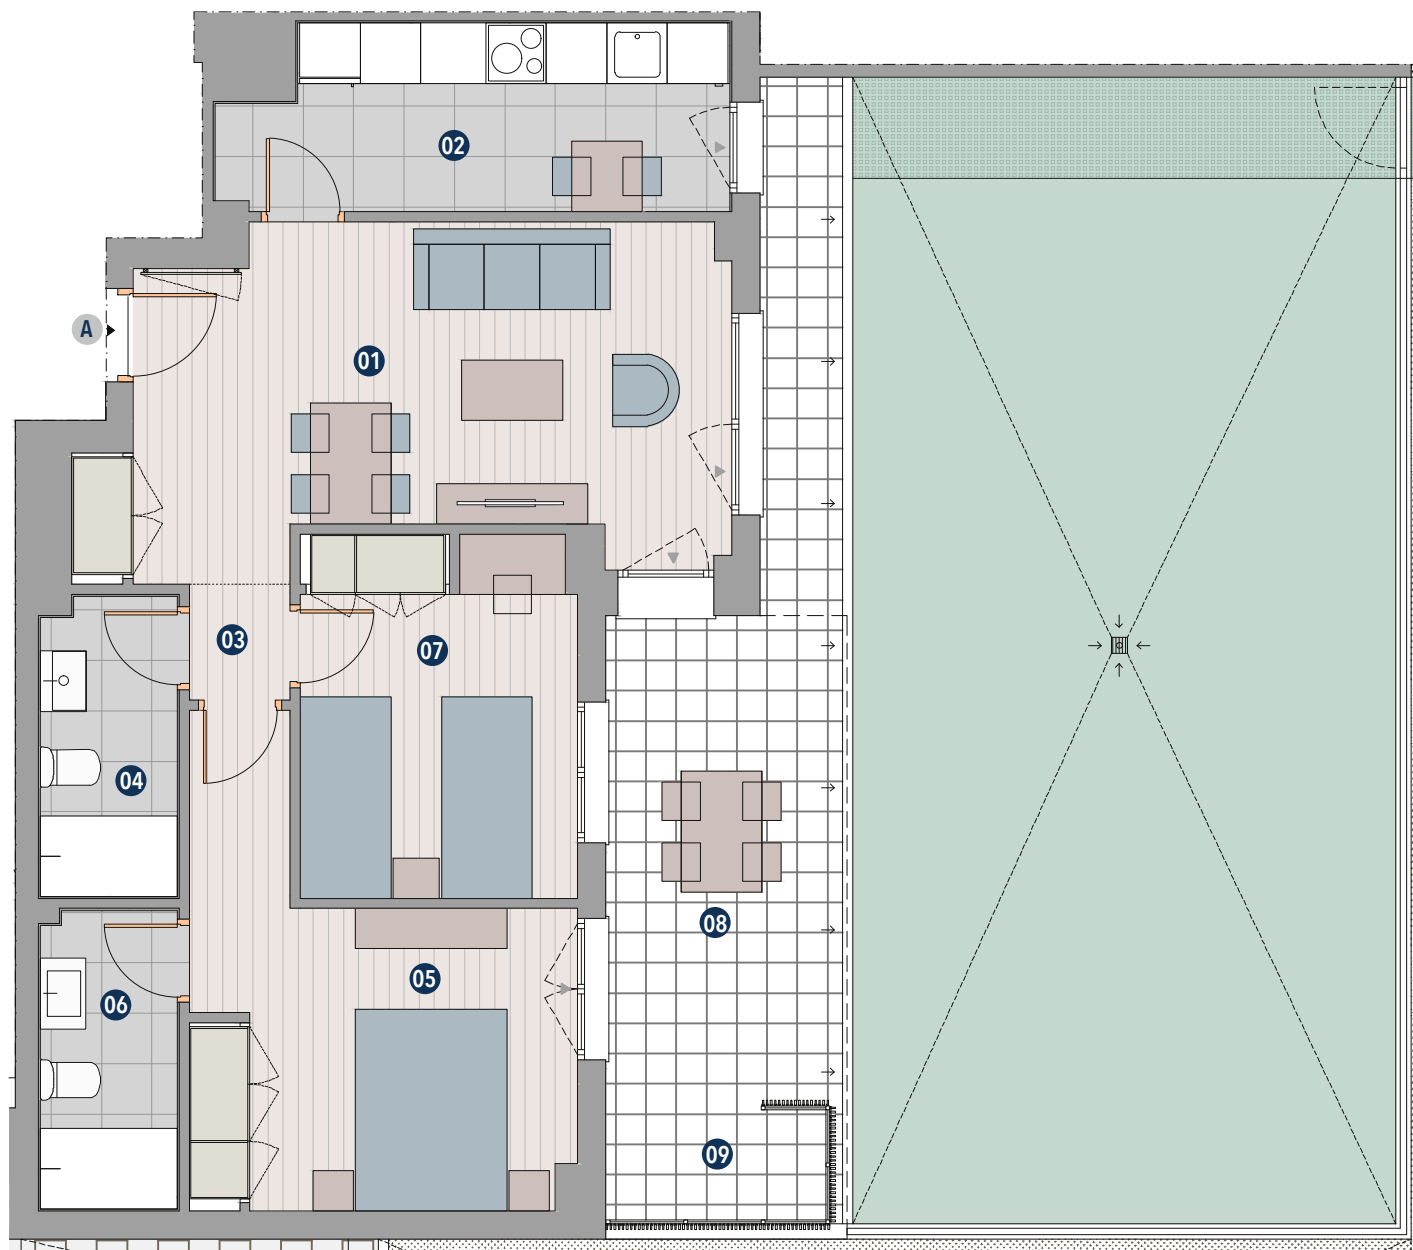N
NORFOREST

CUADRO DE SUPERFICIES ÚTILES

01. SALON-COMEDOR	19,35 m ²
02. COCINA	8,85 m ²
03. DISTRIBUIDOR	1,15 m ²
04. BAÑO	4,00 m ²
05. DORMITORIO 1	13,25 m ²
06. ASEO	4,00 m ²
07. DORMITORIO 2	9,65 m ²

ÚTIL TOTAL INTERIOR	60,25 m ²
---------------------	----------------------

08. TERRAZA	78,15 m ²
09. TENEDERO	2,50 m ²

SUPERFICIE ÚTIL TOTAL	140,90 m ²
-----------------------	-----------------------




5

2

1

0

Versión V2.0

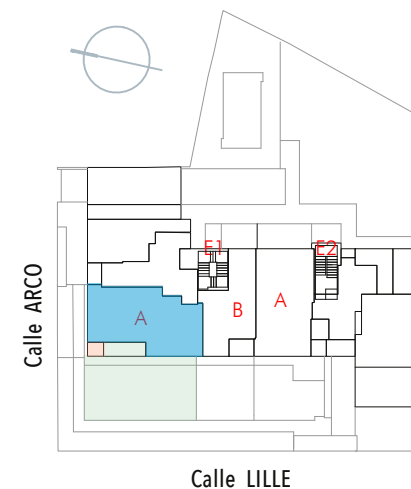

Por razones técnicas o por decisión de la dirección facultativa, los planos son susceptibles de sufrir modificaciones. Documento de carácter informativo no contractual. Las superficies expresadas son aproximadas, pudiendo experimentar modificaciones por razón de índole técnica, legal o administrativa en el desarrollo del proyecto y/o ejecución de obras, así como las calidades, sin que implique menoscabo de las mismas. Amueblamiento y ajardinamiento no incluidos. La distribución del mobiliario de cocinas es susceptible de adaptaciones en fase de construcción.